


Sanat ve Tasarım Fakültesi
KAT -1




TAVAN YÜKSEKLİĞİ: 3,4m

TIJ ÇUBUK RAY PROFİLLERİNİN YÜKSEKLİĞİ: 2,5m

Ölçüler CM. Olarak Belirtilmiştir

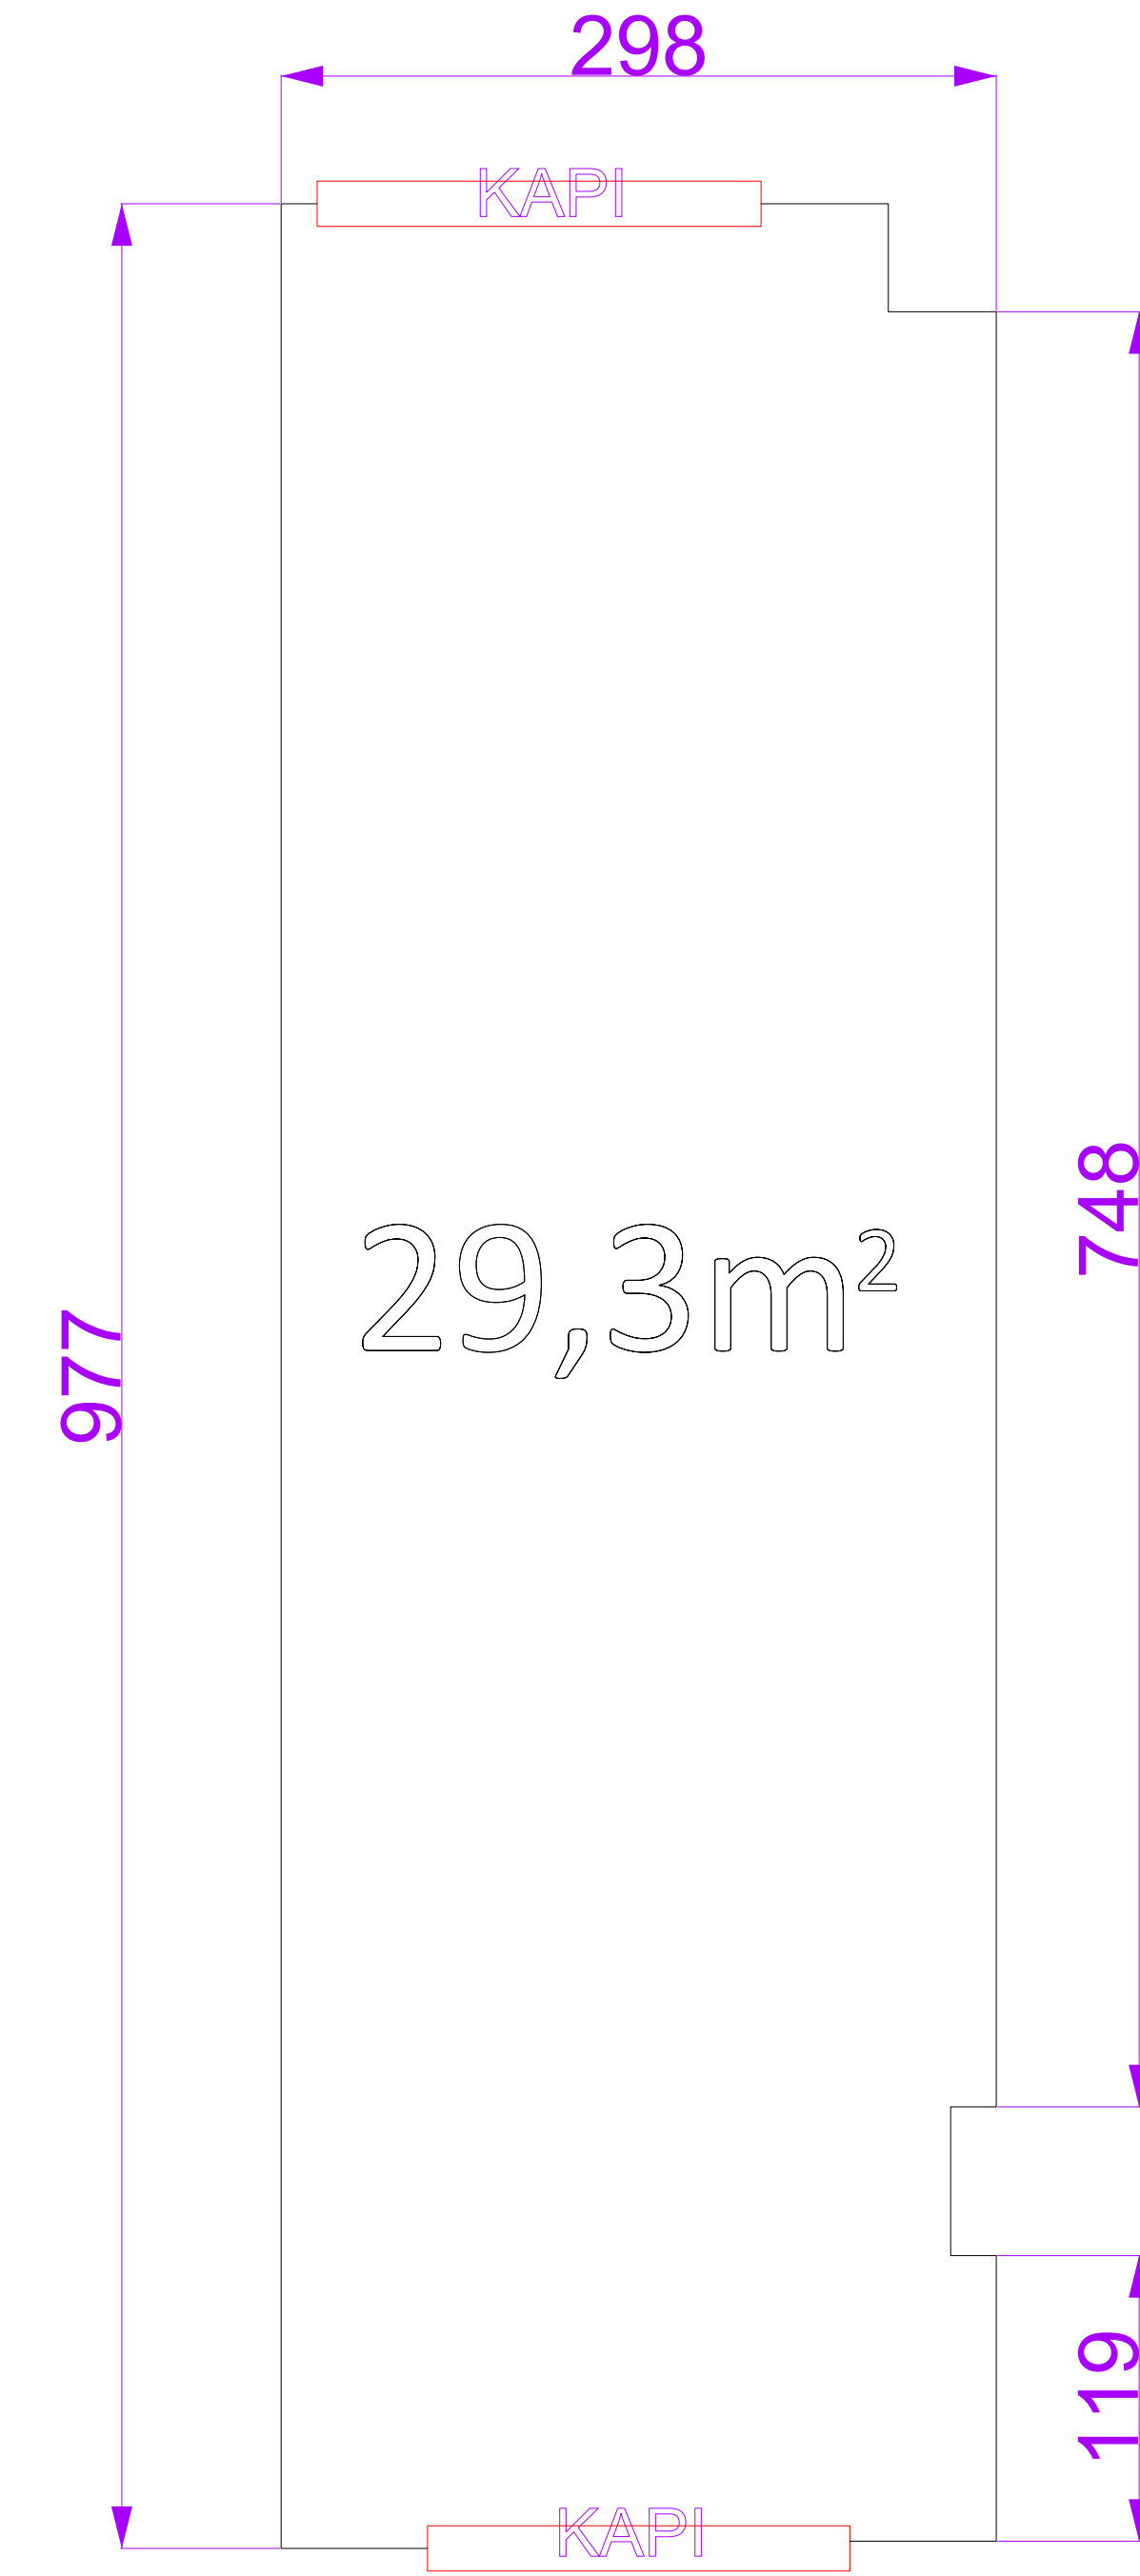

SERGİ SALONU-2

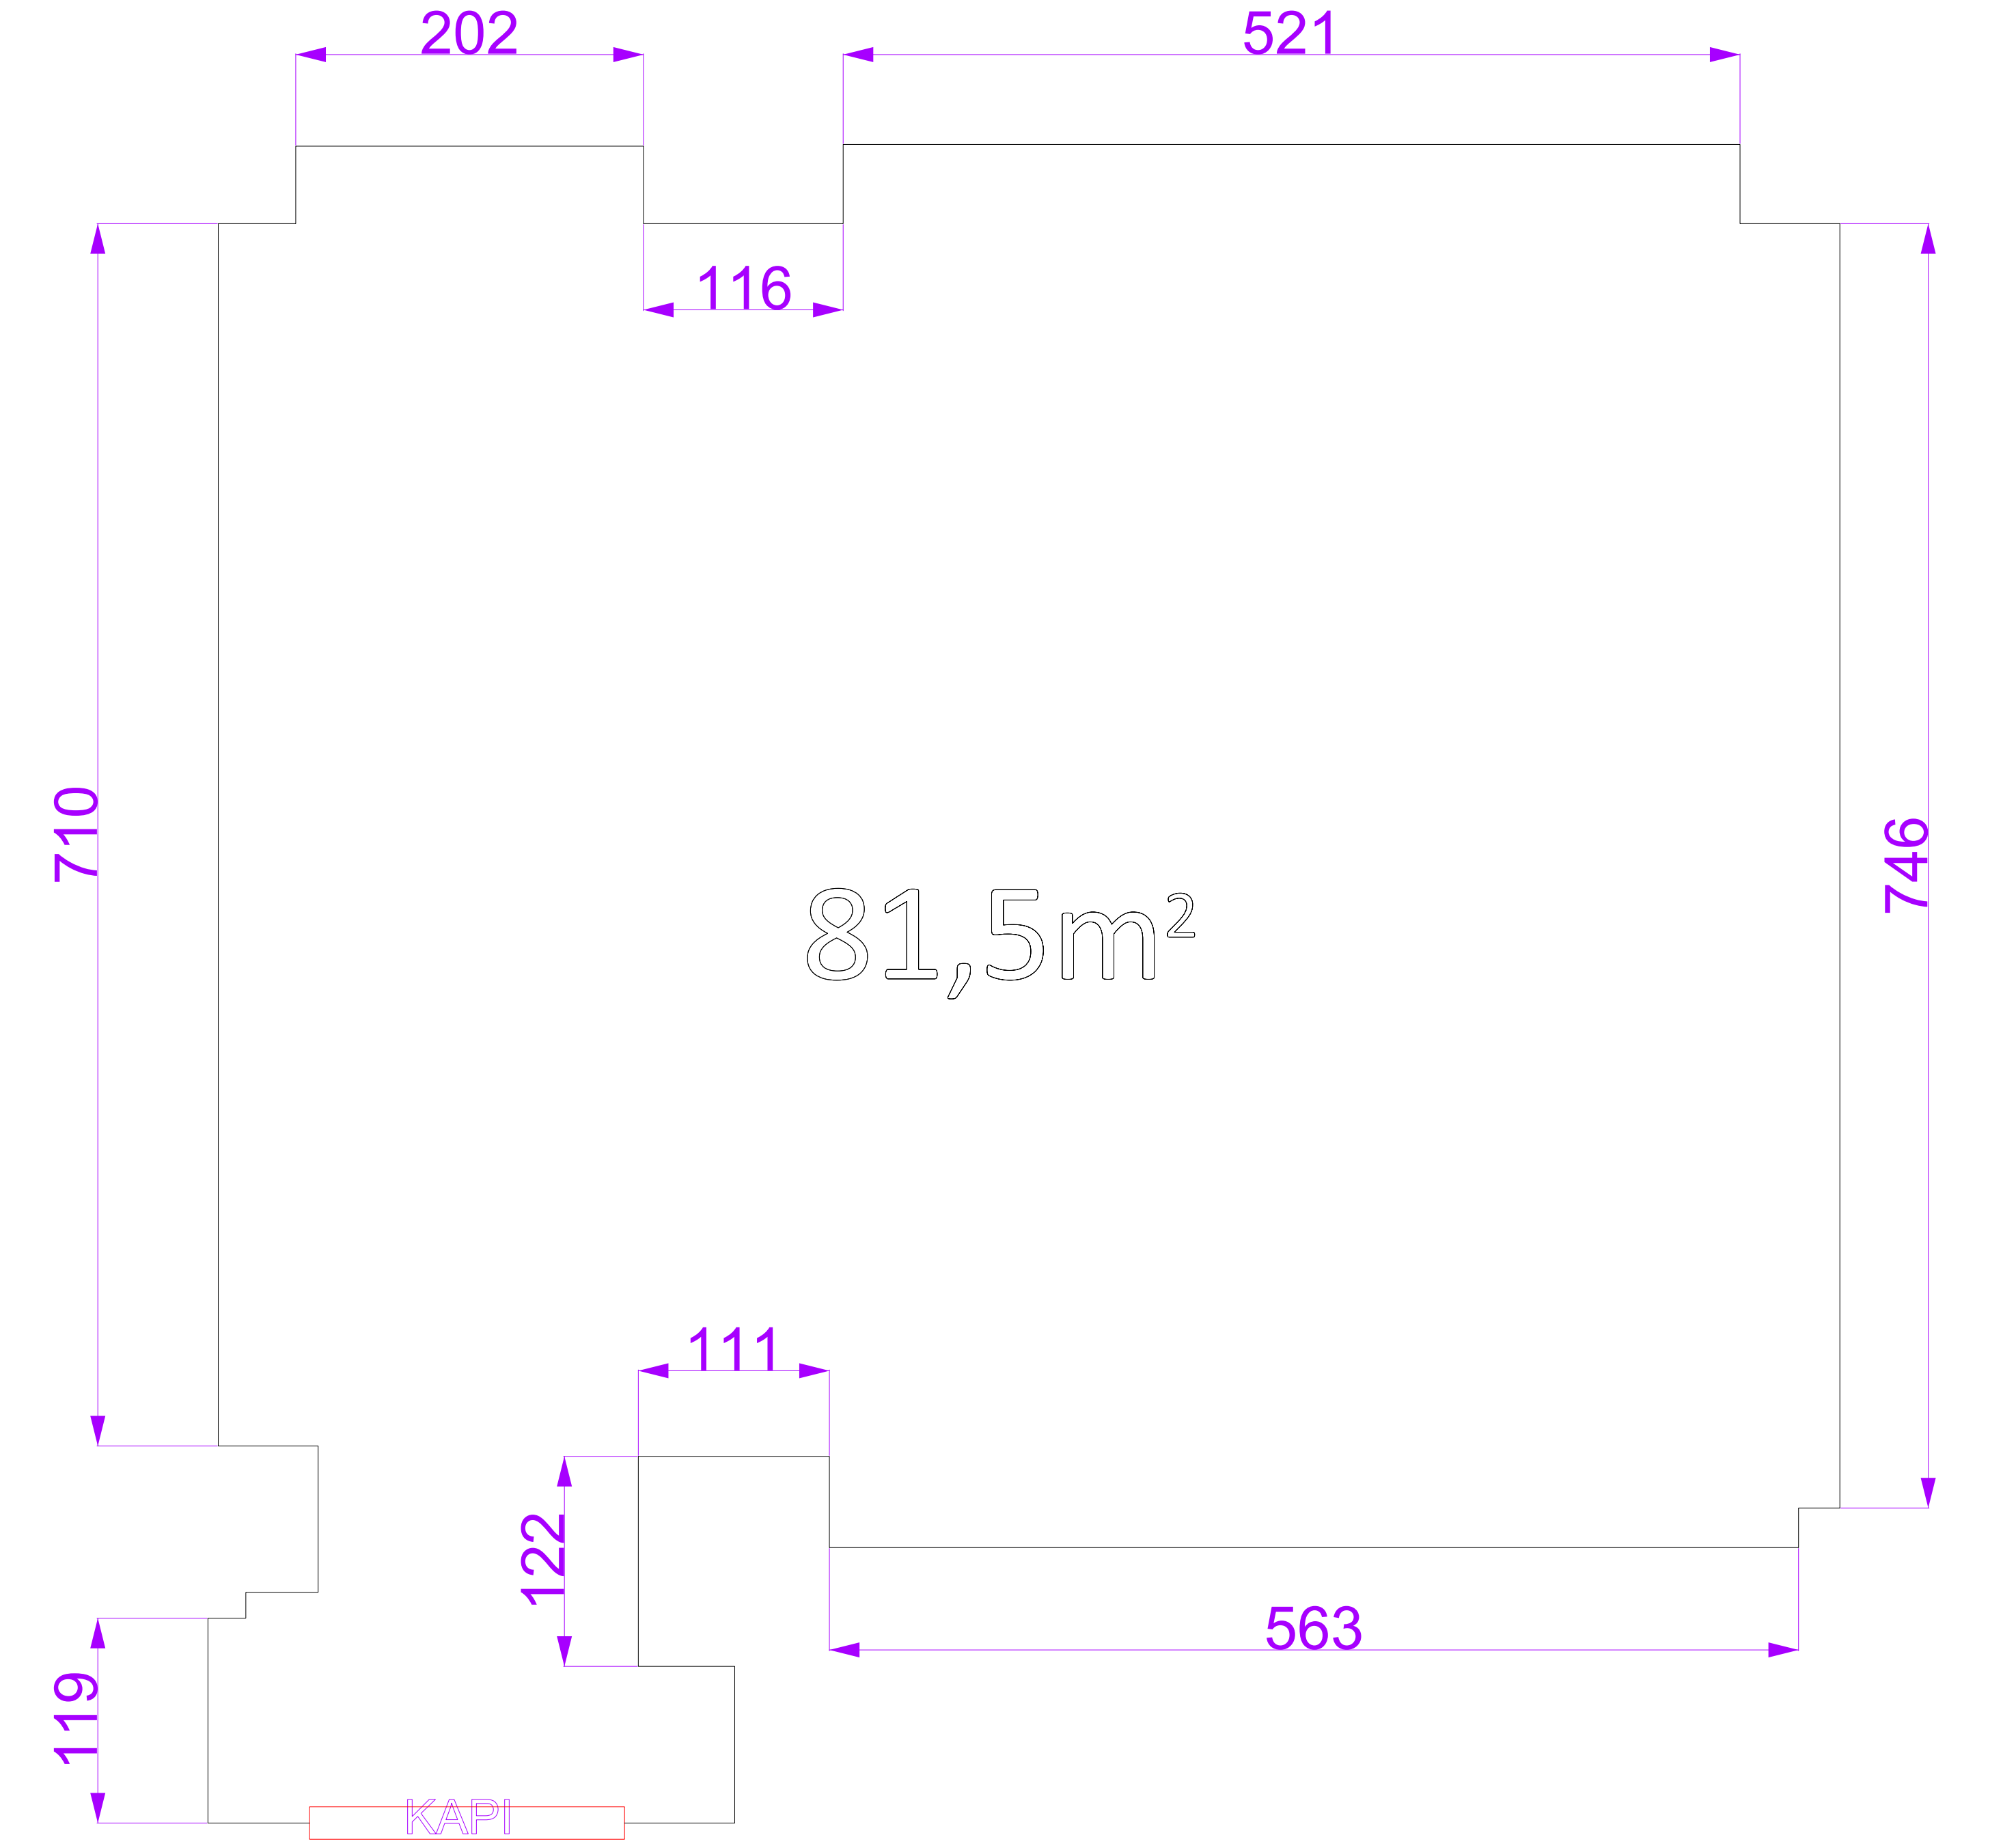

SERGİ SALONU-1



SANAT GALERİSİ-KORİDOR